



Согласовано

	Взам. инв. №	
	Подп. и дата	
Инв. № подл.		

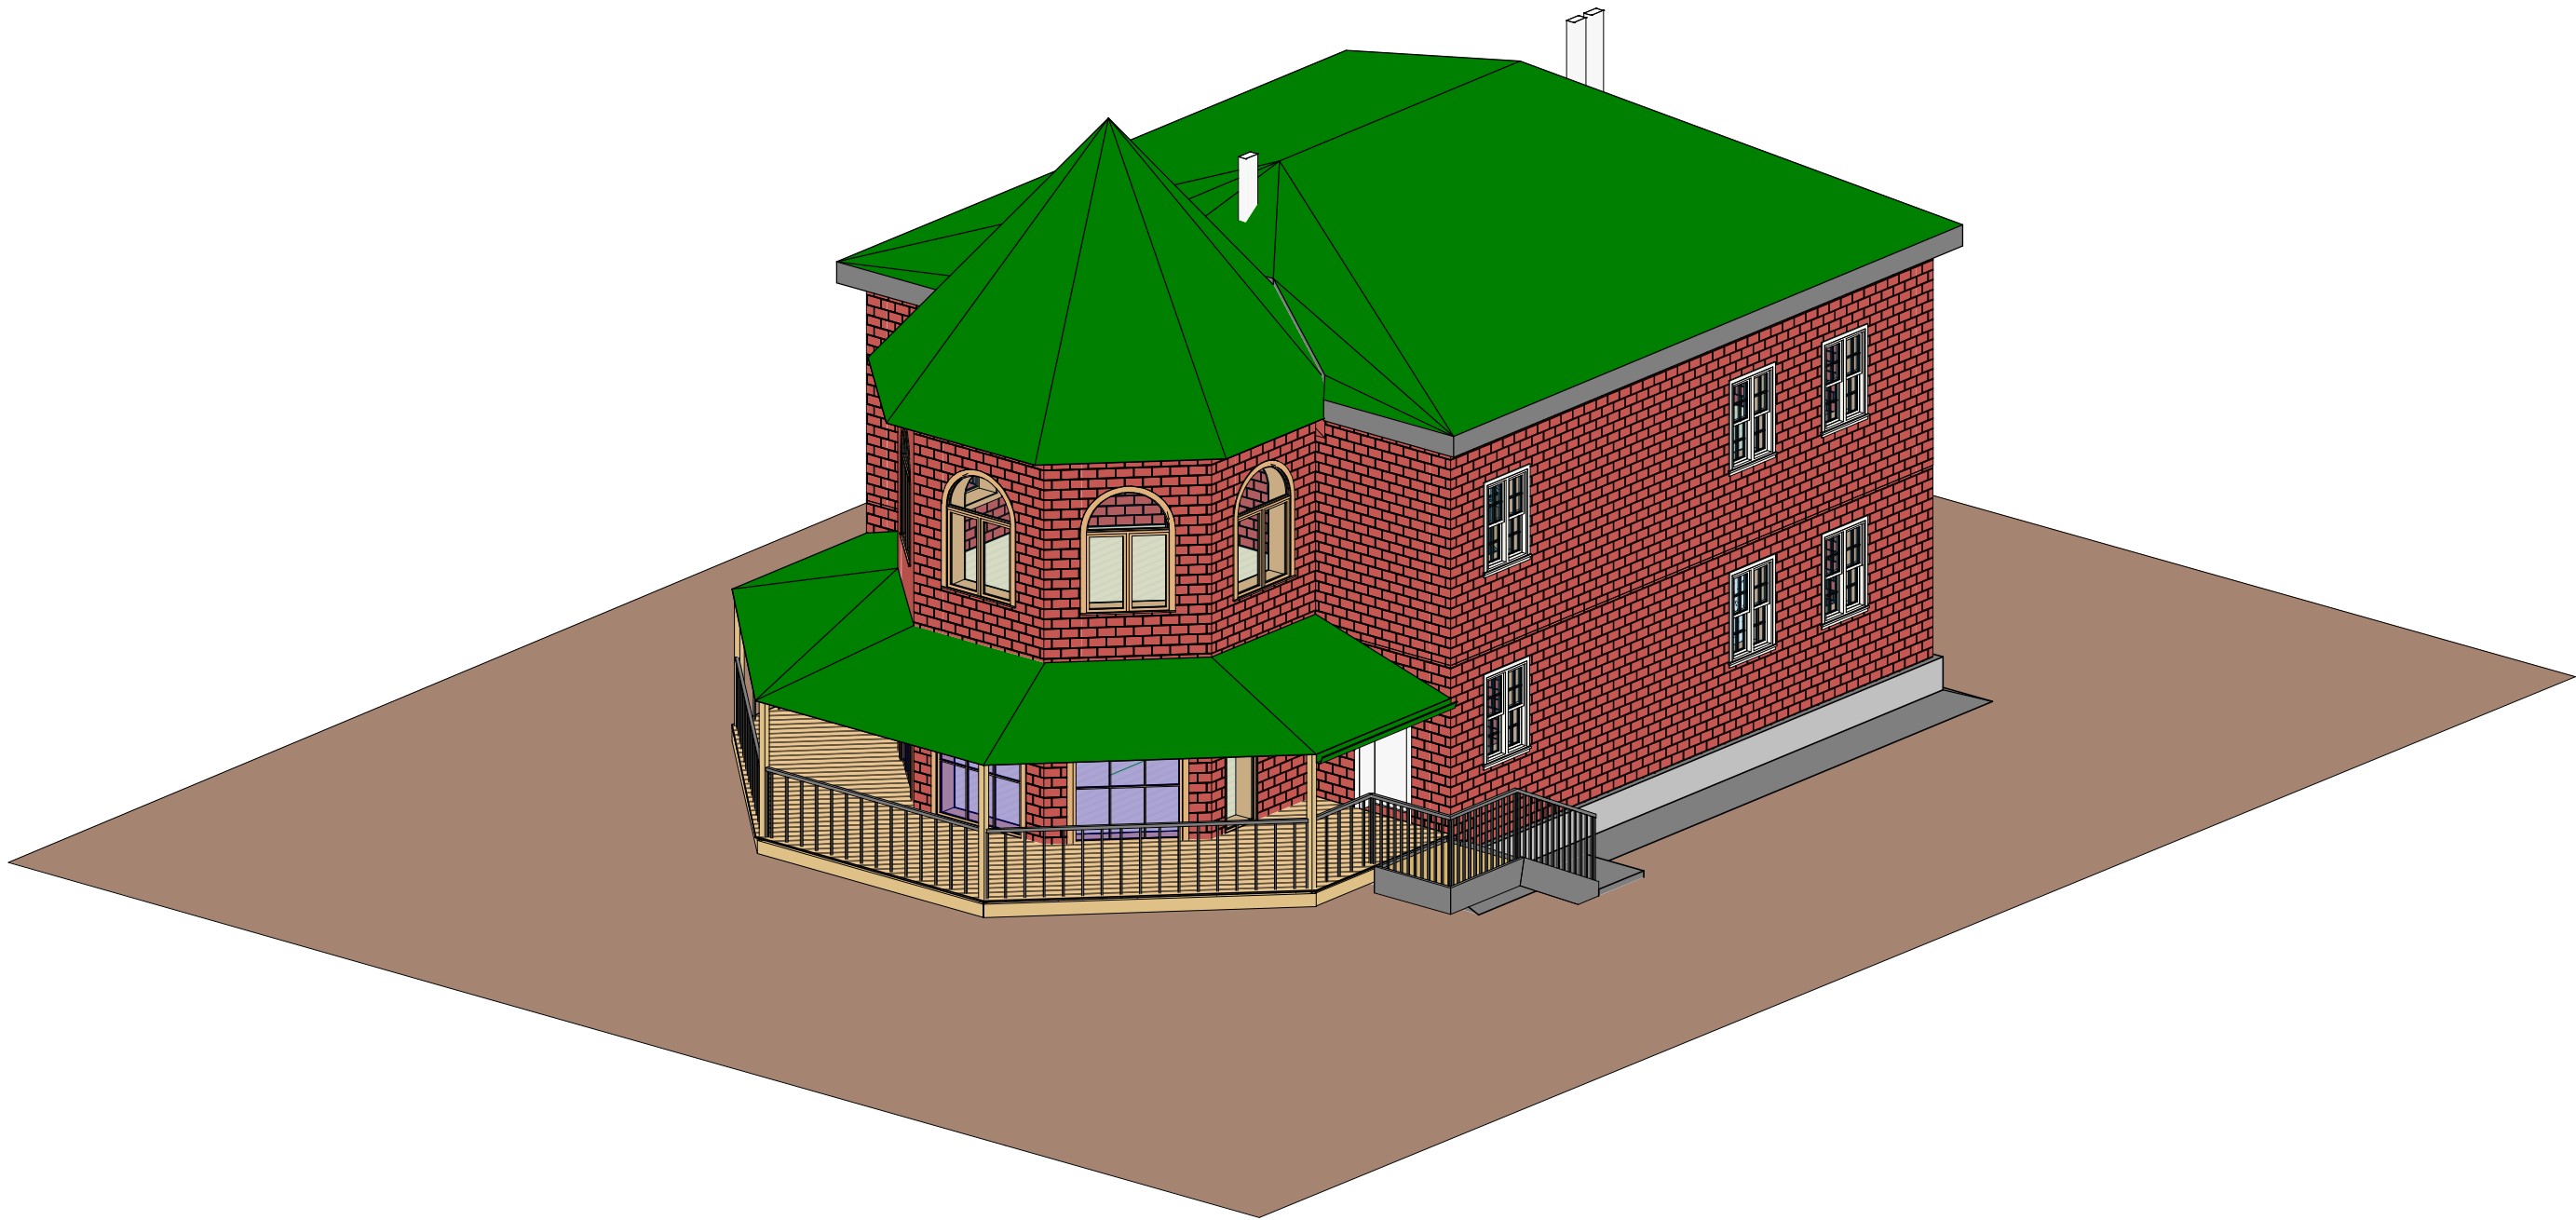

						Номер проекта -			
Изм.	Кол. уч.	Лист	№ док.	Подпись	Дата				
Начальник		Руководитель					Стадия	Лист	Листов
ГАП							Статус проекта	1	
ГИП									
Чертил		Разработал							
Проверил		Проверил							

План 1 этажа
Масштаб 1:100

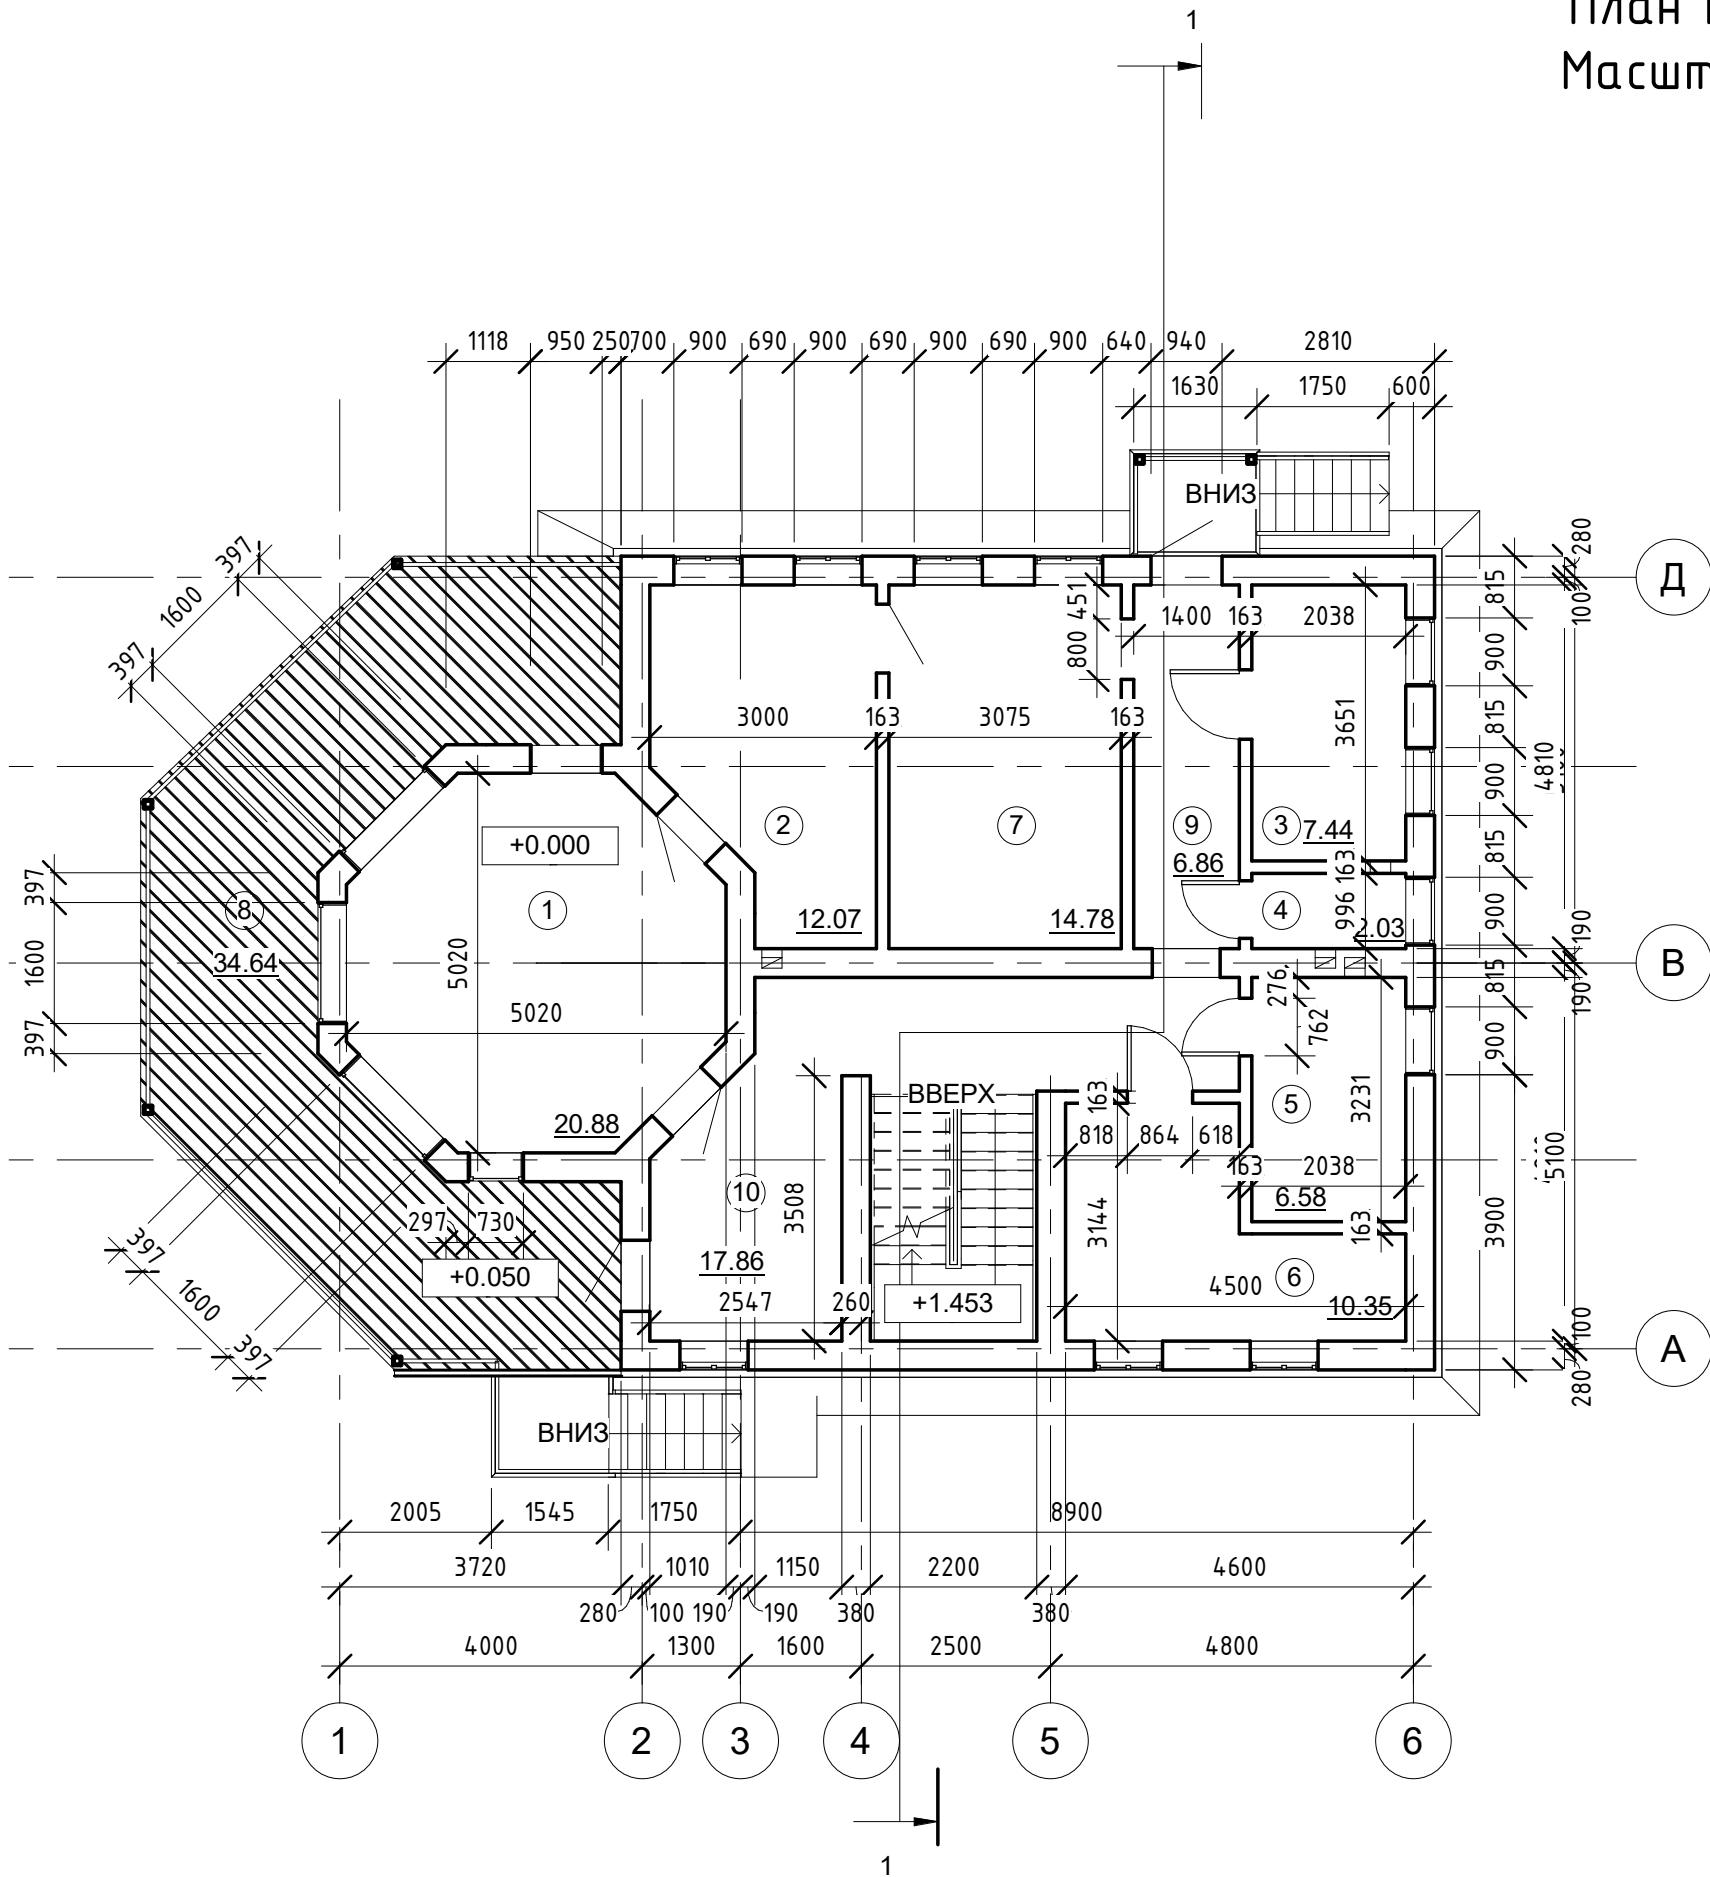


Эспликация помещений 1 этаж			
Номер	Имя	Площадь	Кат. помеще ния
1	Гостиная	20.88 м ²	
2	Кухня	12.07 м ²	
3	Прачечная	7.44 м ²	
4	Туалет	2.03 м ²	
5	Котельня	6.58 м ²	
6	Кладовая	10.35 м ²	
7	Столовая	14.78 м ²	
8	Терасса	34.64 м ²	
9	Коридор 2	6.86 м ²	
10	Коридор 1	17.86 м ²	
Общий итог		133.49 м ²	

Согласовано				
Изм. № подл.	Подп. и дата	Взам. инв. №		

					Номер проекта -		Лист
Изм.	Лист	№ док.	Подпись	Дата			2

План 2 этажа
Масштаб 1:100

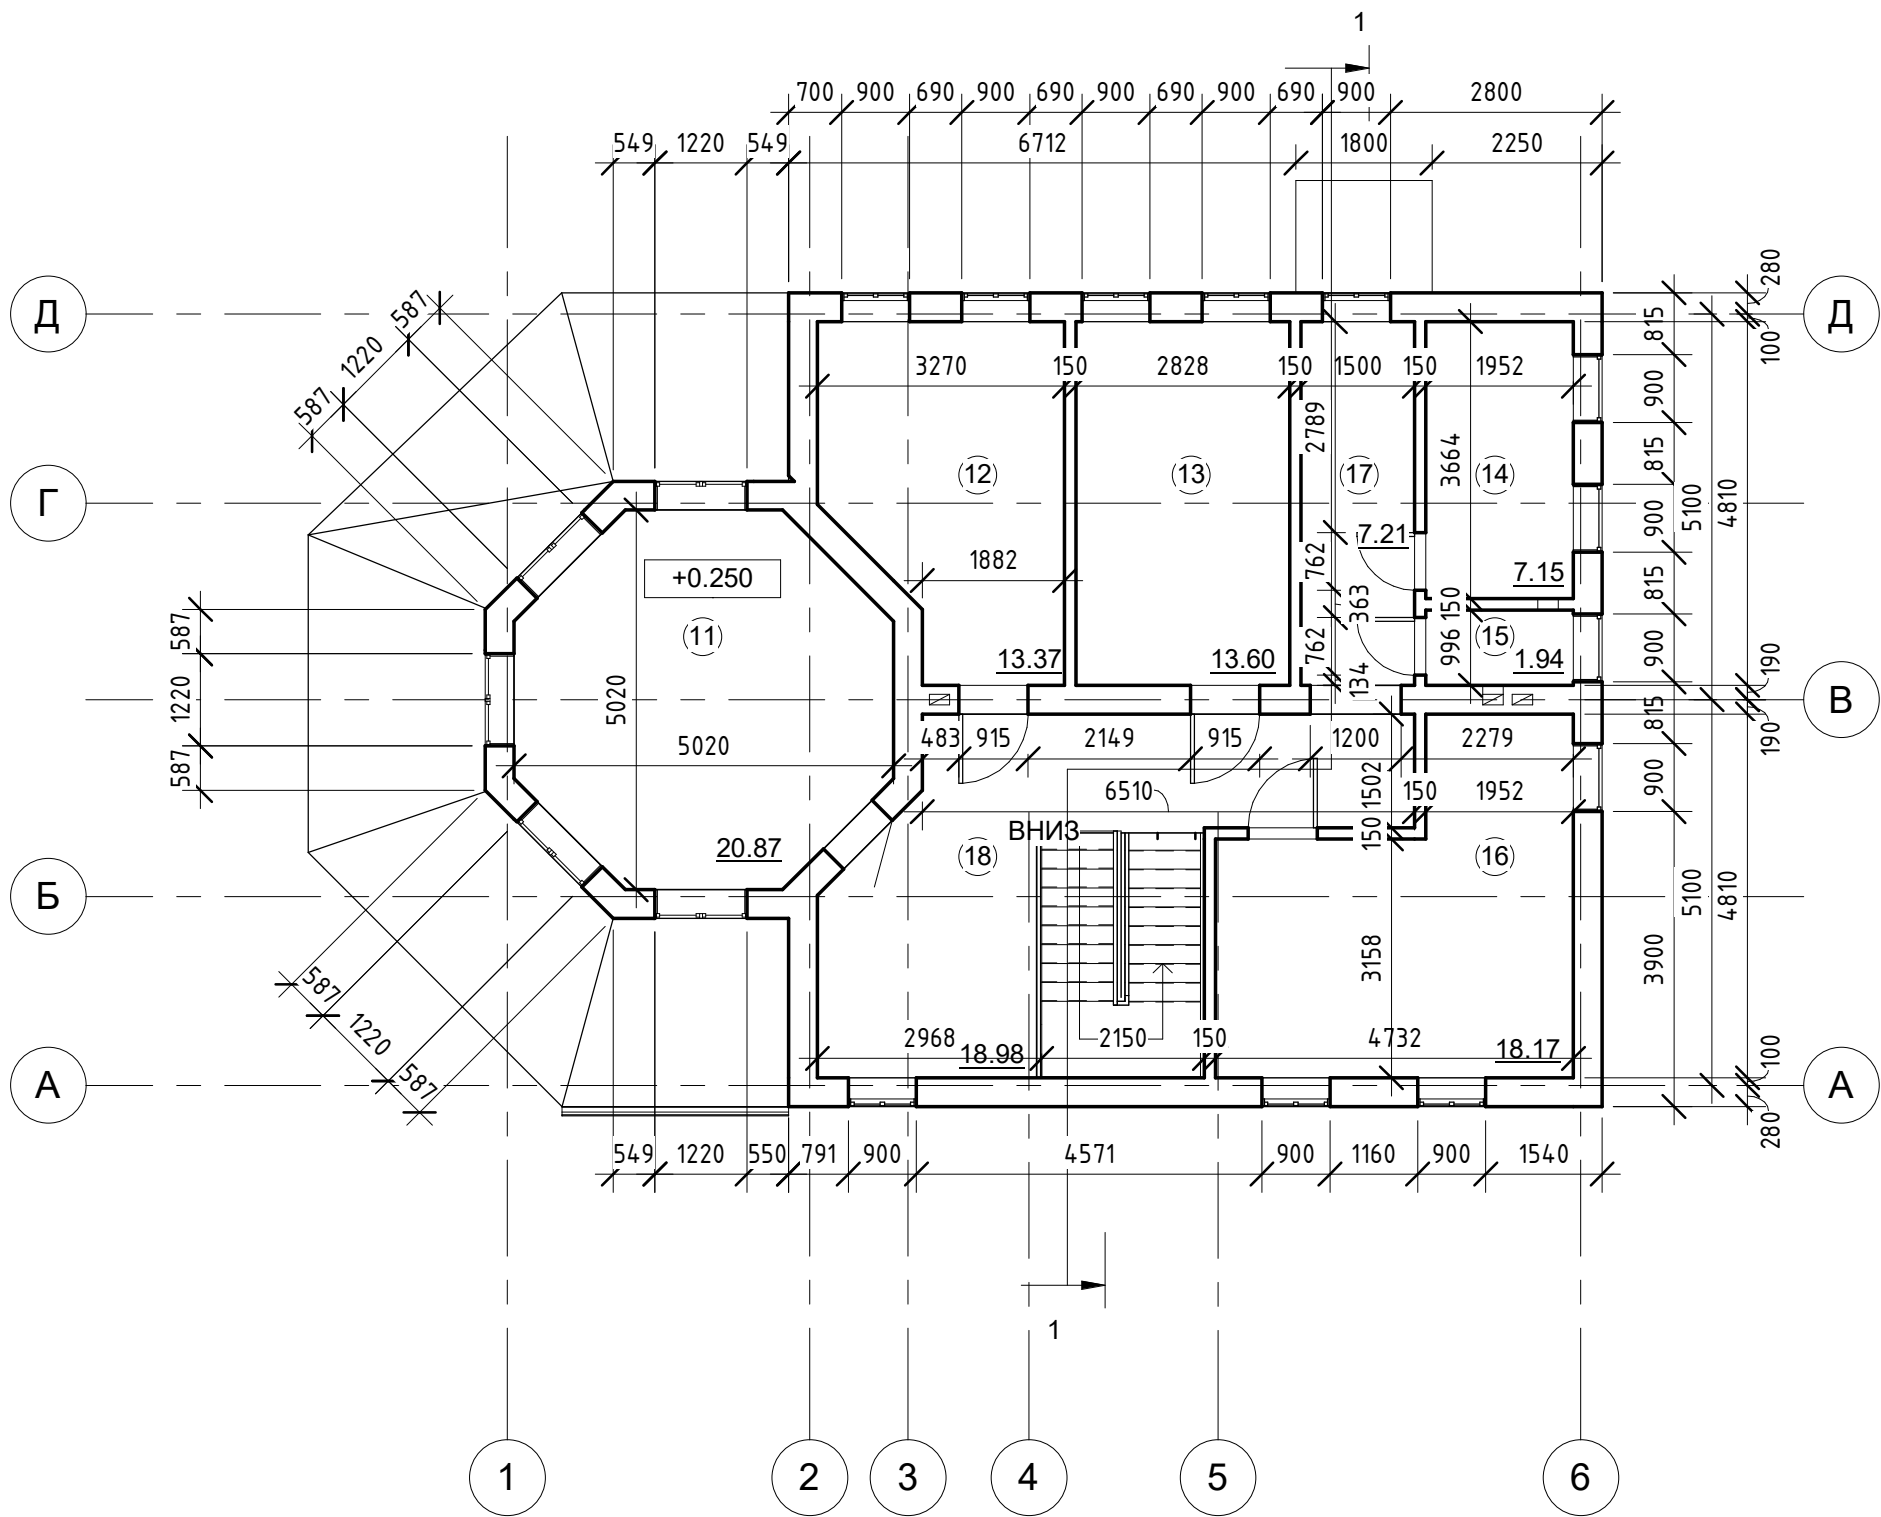

Эспликация помещений 2 этажа			
Номер	Имя	Площадь	Кат. помеще ния

11	Библиотека	20.87 м ²	
12	Спальня	13.37 м ²	
13	Спальня	13.60 м ²	
14	Ванна	7.15 м ²	
15	Туалет	1.94 м ²	
16	Спальня	18.17 м ²	
17	Коридор 4	7.21 м ²	
18	Коридор 3	18.98 м ²	


Общий итог 101.30 м²

Согласовано				
Инв. № подл.	Подп. и дата	Взам. инв. №		

Изм.	Лист	№ док.	Подпись	Дата

Номер проекта -

Разрез 1-1
Масштаб 1:100

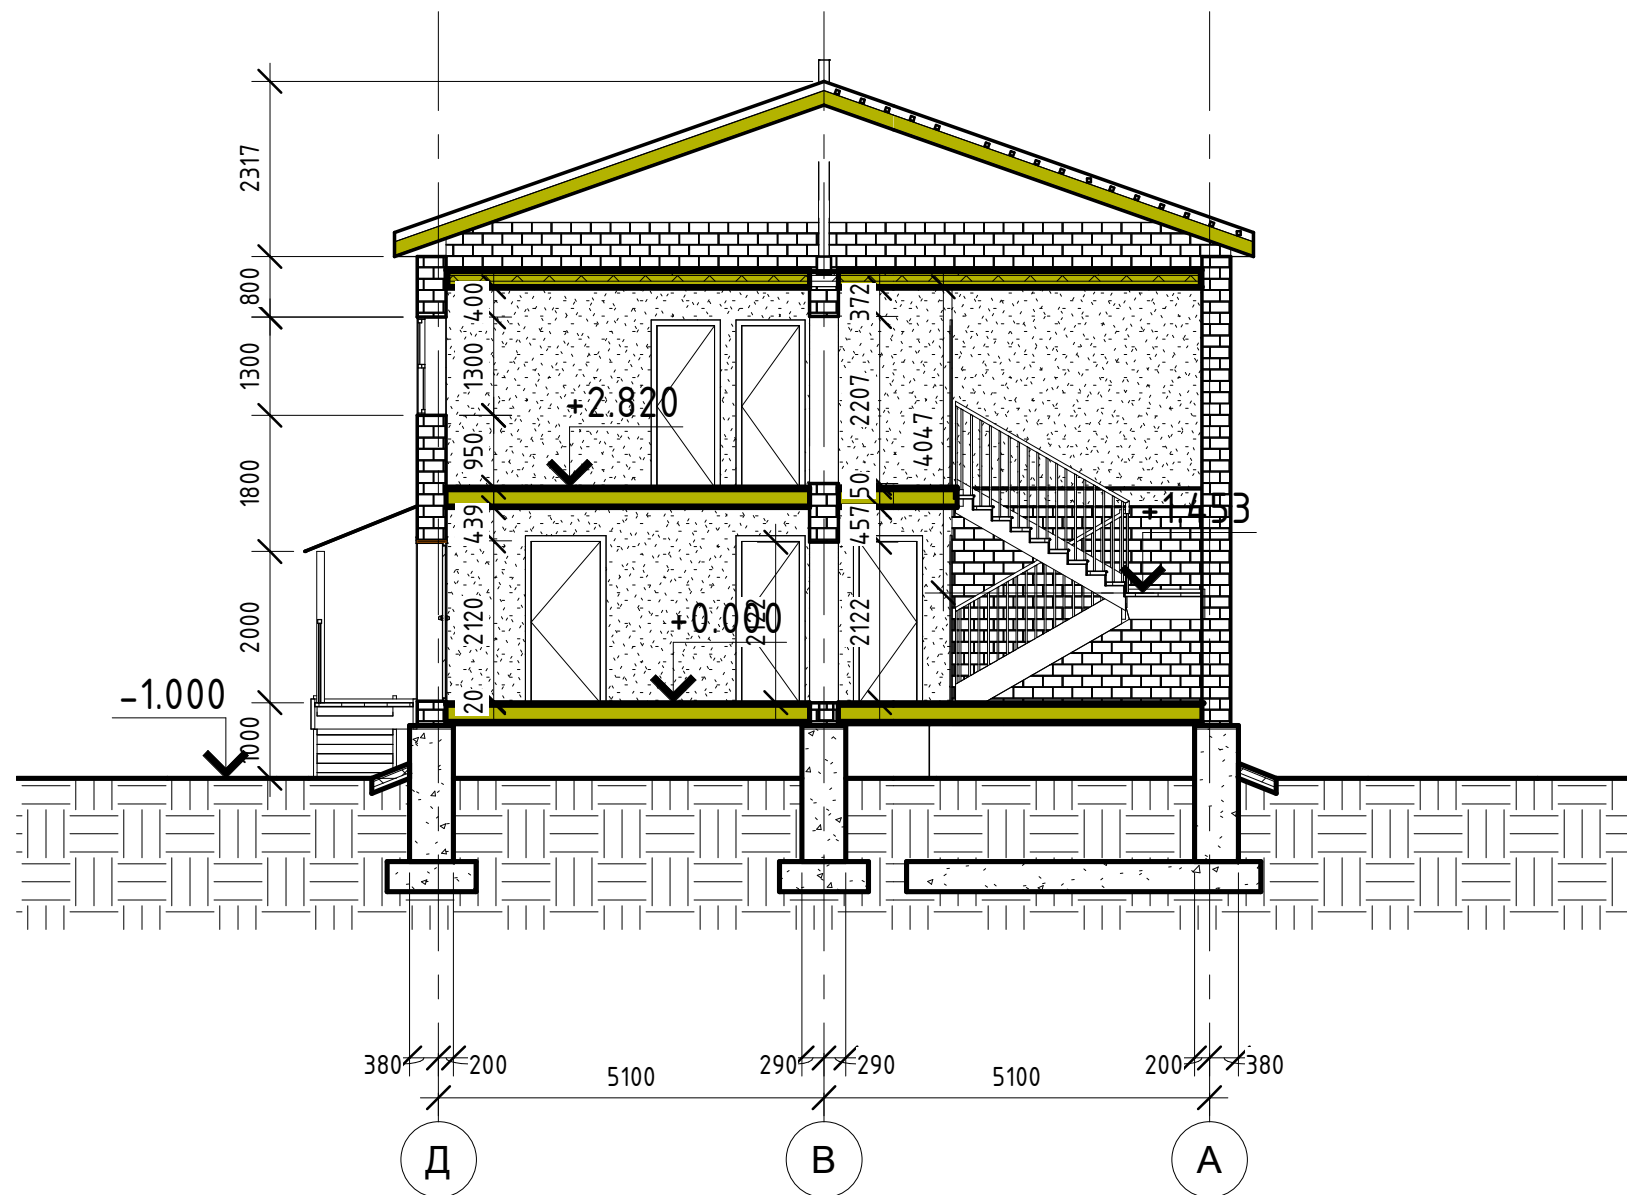


Изм.	Лист	№ док.	Подпись	Дата

Номер проекта -

Лист
A5

Генеральный план участка

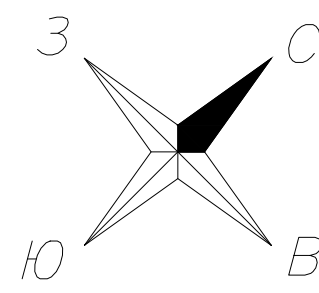

☒ - Зона утилизации мусора

Площадь участка 1260.00 кв.м.


Площадь застройки 278.30 кв.м.

Площадь мощения, дорожек 253.12 кв.м.

Площадь газона 728.58 кв.м.

Плотность застройки 39%

Коэффициент озеленения 0.58

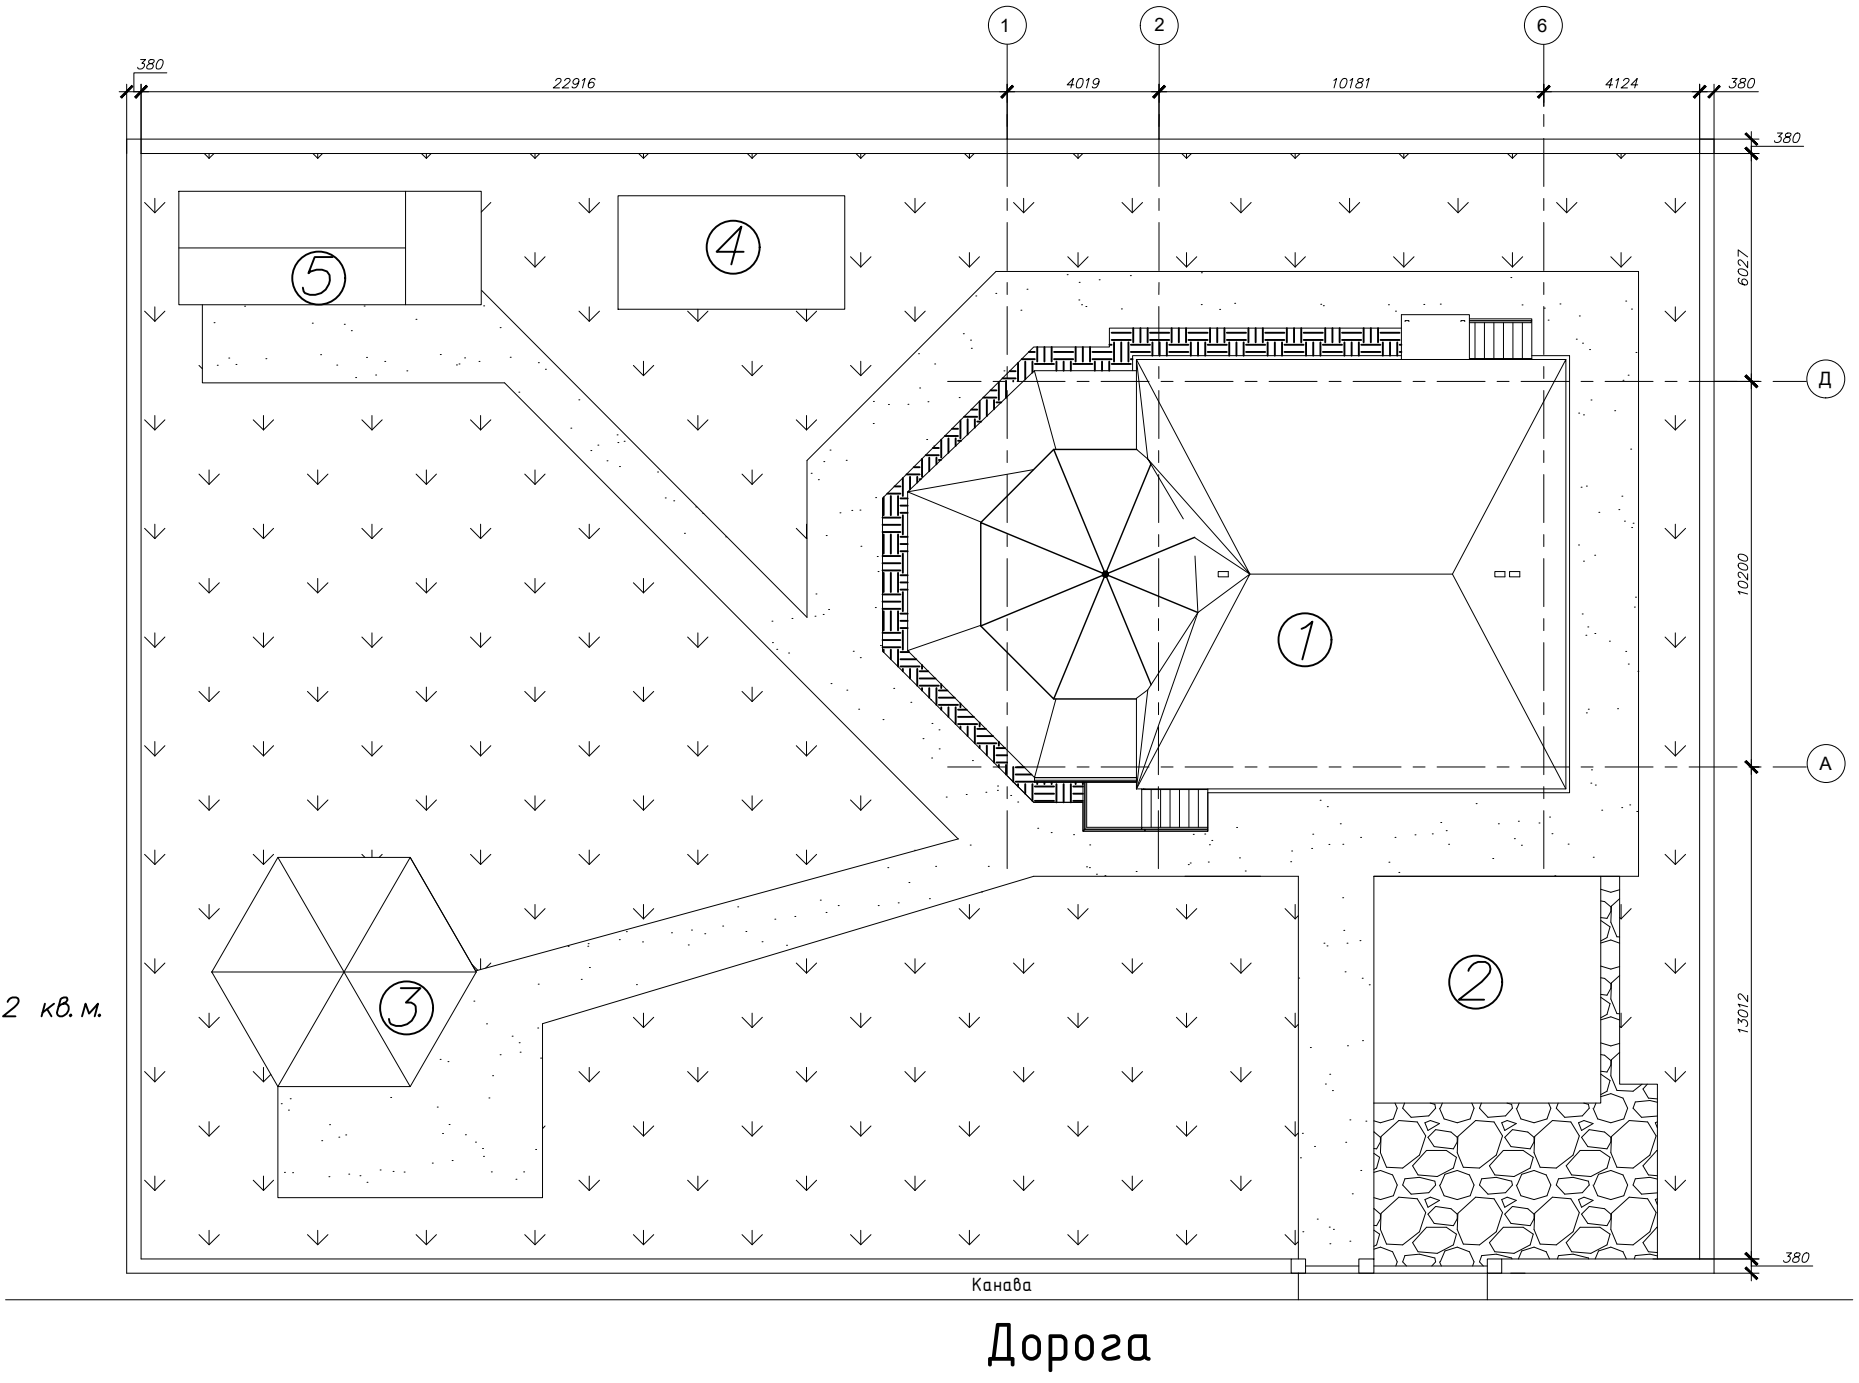

Экспликация и условные обозначения

Номер строения	Наименование	Площадь М ²
1	Жилой дом "Первые шаги"	194.30
2	Навес	12.00
3	Беседка	30.00

Номер строения	Наименование	Площадь М ²
4	Хоз.помещение	18.00
5	Баня	24.00
	Σ	278.30

						ФГБОУ ВО ПГУПС. КП1.			
						Ленинградская область, Волховский район, массив "Пупышево", СНТ "Кедр-2", участок 254			
Изм.	Колво	Лист	Недок.	Подпись	Дата	Жилой дом "Первые шаги"	Стадия	Лист	Листов
Разраб.		Гордеева М.Ю.					у	1	10
Пров.		Никитин Ю.А.							
						Генеральный план местности М 1:200		УЗС-810 ПГУПС	